


РАЗБИВОЧНЫЙ ПЛАН М1:500

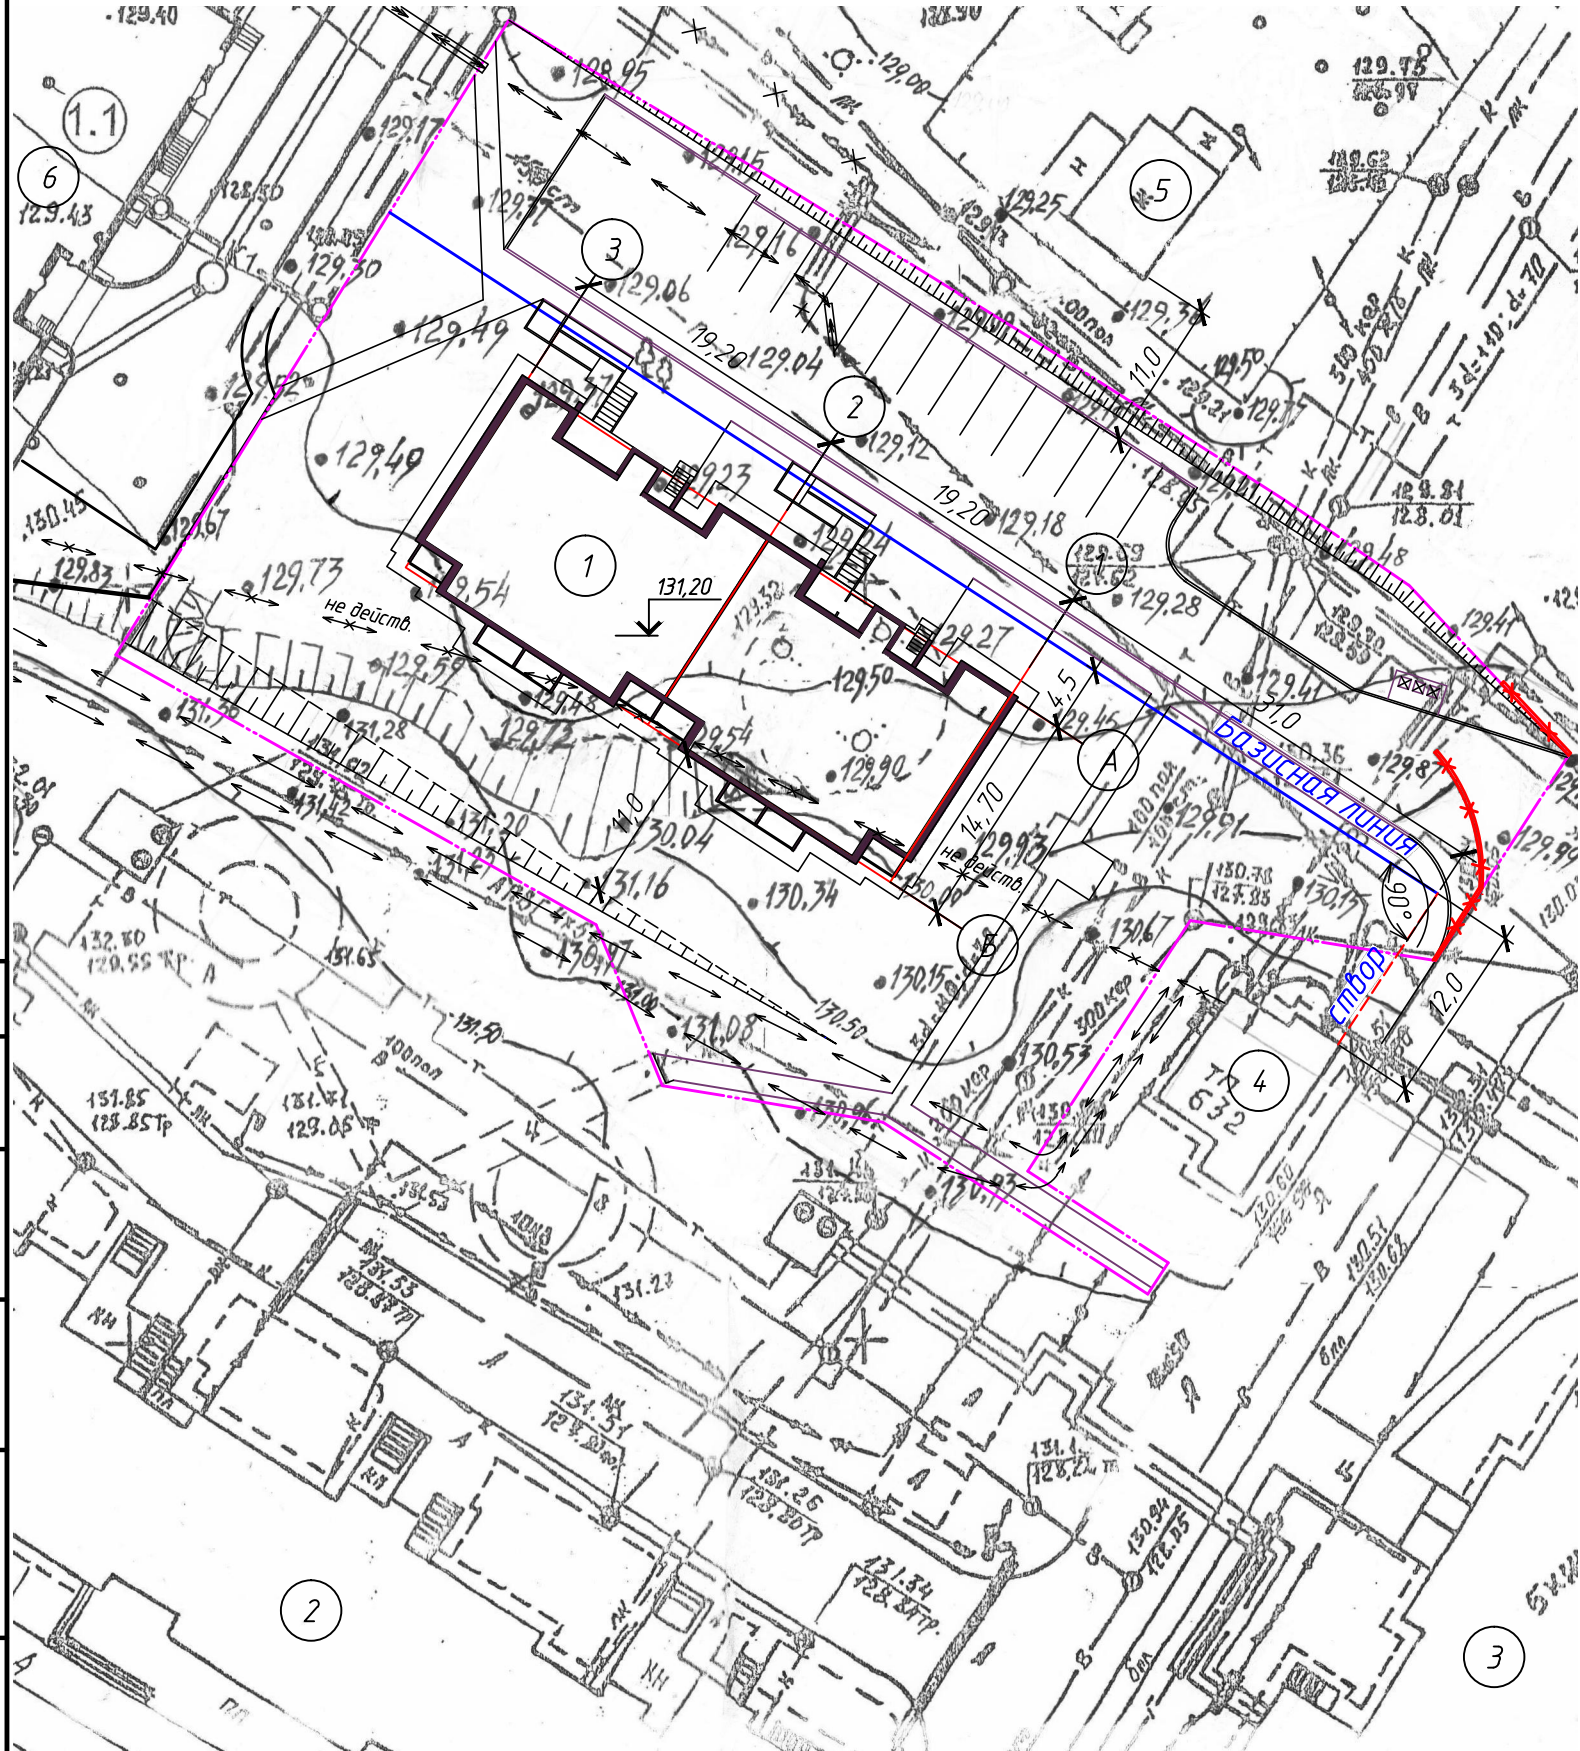

Ведомость жилых и общественных зданий и сооружений

Номер на плане	Наименование и обозначение	Этажность	Количество		Площадь, м ²				Строительный объем, м ³		
			зданий	квартир	застройки		общая нормируемая		здания	всего	
					здания	всего	здания	всего			
1	2-х секционный 10-этажный 78-квартирный жилой КПД (по серии Св-90) г.Светлогорск (проектируемый)	10	1	78	78	652,18	652,18	4646,68	4646,68	17382,74	17382,74
2	9-этажный жилой дом №7 (существующий)	9	-	-	-	-	-	-	-	-	-
3	5-этажный жилой дом №19А (существующий)	5	-	-	-	-	-	-	-	-	-
4	Трансформаторная подстанция №632 (существующая)	1	-	-	-	-	-	-	-	-	-
5	Одноэтажный усадебный жилой дом (существующий)	1	-	-	-	-	-	-	-	-	-
6	Торгово-общественный центр (корпус2), (строящийся)	2	-	-	-	-	-	-	-	-	-

УСЛОВНЫЕ ОБОЗНАЧЕНИЯ:

— условная граница подсчета объемов для проектируемого жилого дома

Согласовано

Взам. инв. №	
Подп. и дата	
Инв. № подл.	

45-15 ГП						
2-х секционный 10-этажный 78-квартирный жилой КПД (по серии Св-90) г.Светлогорск, м-н Шатилки						
Изм.	Кол. уч.	Лист	№ док.	Подп.	Дата	
ГАП		Скурчаев			04.15	
ГИП		Шух			04.15	
Разраб.		Захаренко			04.15	
Н.контр		Шух			04.15	
				Стадия	Лист	Листов
				С	2	
Разбивочный план М1:500				ПСС ОАО "Светлогорский ДСК"		