


ПЛАН БЛАГОУСТРОЙСТВА М1:500

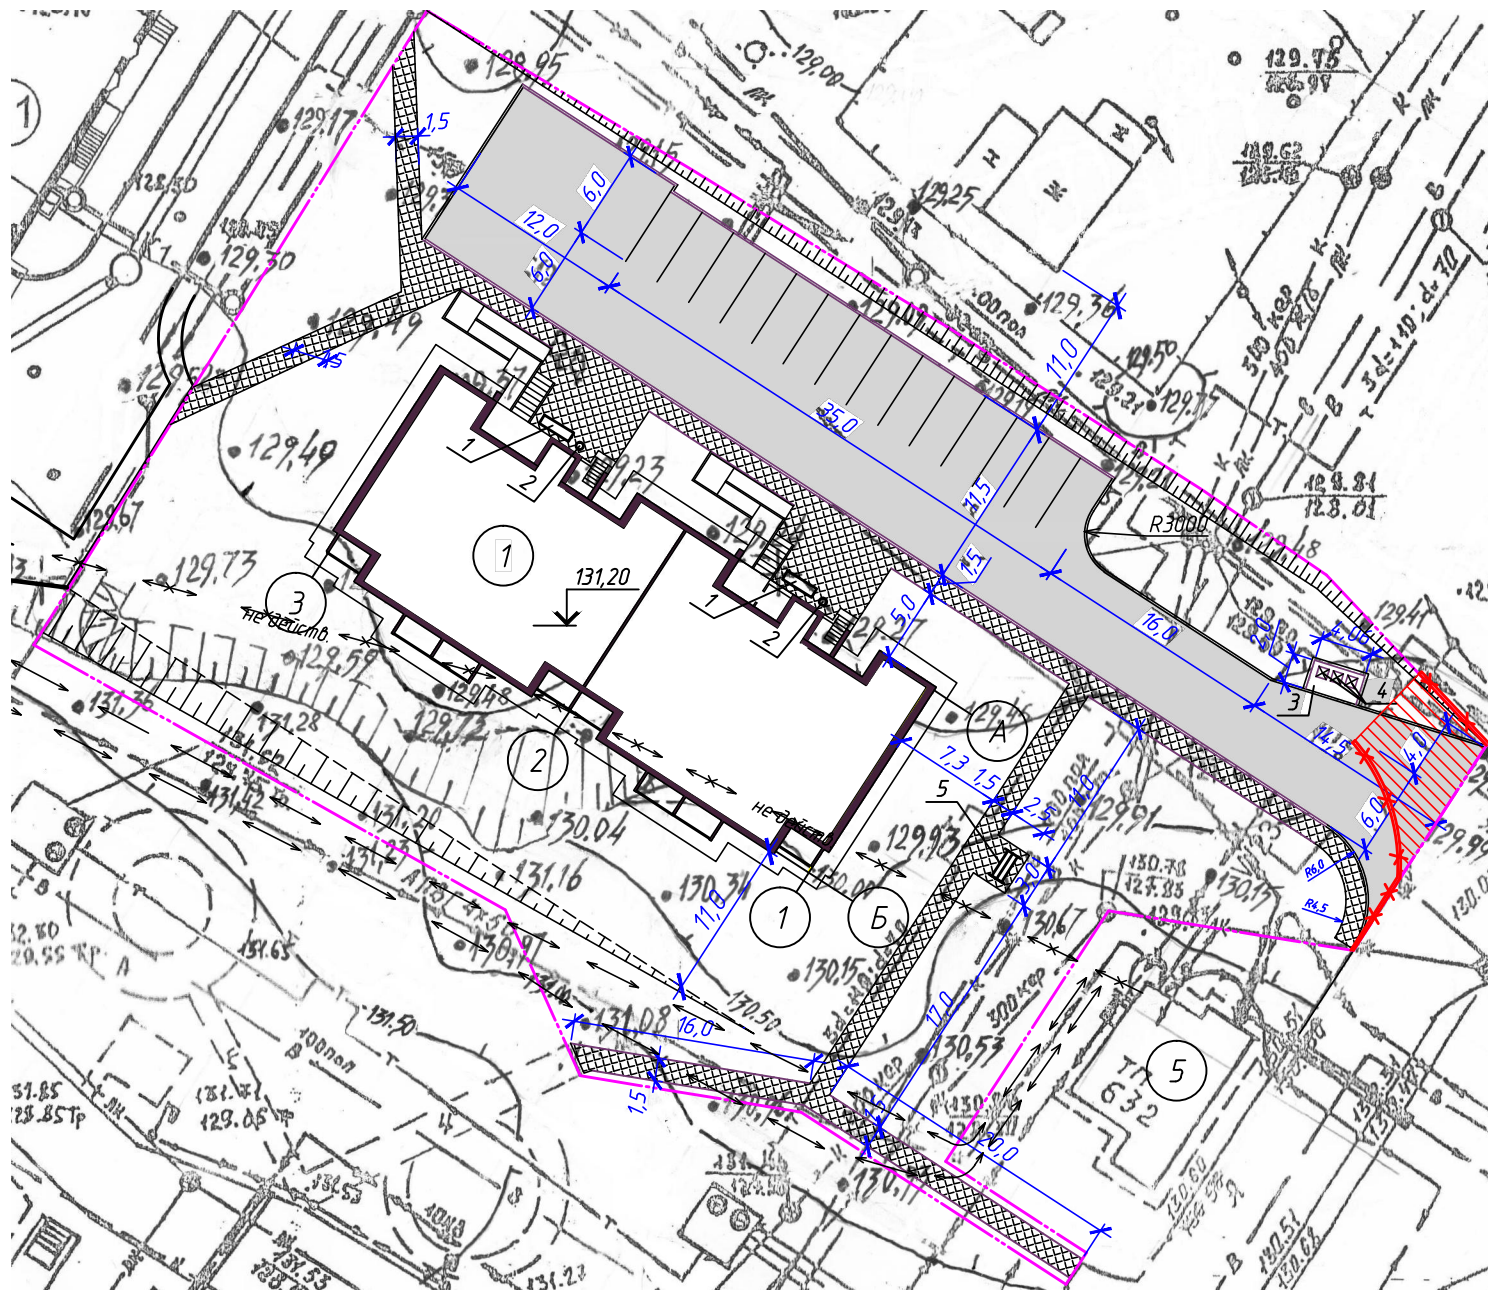

Ведомость тротуаров, дорожек и площадок

Поз.	Наименование	Тип	Площадь покрытия, м ²	Примечание
1	Проезд	1	770	бортовой камень БР 100.30.15 L=176м.п.
2	Тротуар	2	340	бортовой камень БРТ 100.20.8 L=261м.п.

ОСНОВНЫЕ ТЕХНИКО-ЭКОНОМИЧЕСКИЕ ПОКАЗАТЕЛИ


Площадь участка	-3848м ²
Площадь застройки дома	-649м ²
Площадь покрытий	-1216м ²
в том числе:	
- покрытие проездов	-770м ²
- покрытие тротуаров	-340м ²
- покрытие отмостки	-106м ²
Площадь озеленения	-1983м ²

УСЛОВНЫЕ ОБОЗНАЧЕНИЯ:

- условная граница подсчета объемов для проектируемого жилого дома;
- проезд из асфальтобетона;
- площадки, пешеходные дорожки из бетонной плитки;
- демонтируемое а/д покрытие;
- демонтируемый борт.камень БР100.30.15

Ведомость малых архитектурных форм и переносных изделий

Поз.	Обозначение	Наименование	Кол.	Примечание
1	320-18	Скамья, тип1	2	
2	310-5	Урна, тип1	2	
3	310-5	Площадка для сбора мусора	1	L=4060мм
4		Контейнер для отходов закрытый	2	
5		Контейнер для отходов открытый	1	
6	310-5	Стойка для чистки ковров	1	

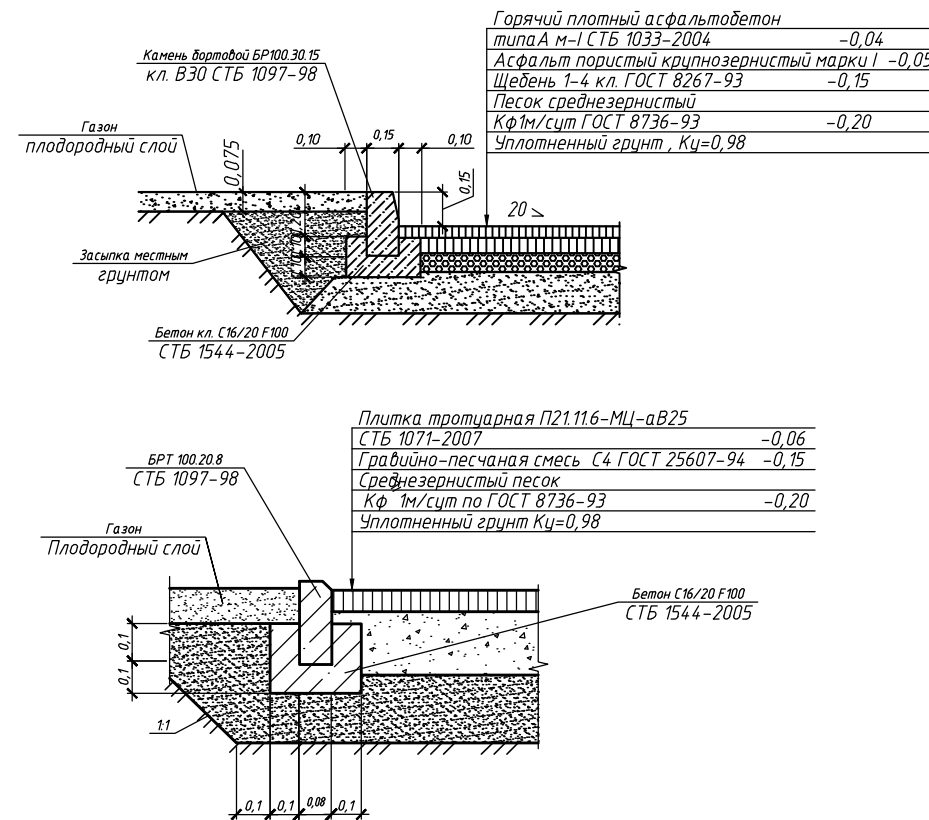

Изм.	Кол. уч.	Лист	№ док.	Подп.	Дата	45-15 ГП		
2-х секционный 10-этажный 78-квартирный жилой КРД (по серии Св-90) г.Светлогорск, м-н Шатилки						Стadia	Лист	Листов
						С	5	
						План благоустройства М1:500		
Н.контр		Шух			04.15			

Согласовано

Взам. инв. №

Подп. и дата

Инв. № подл.