


СХЕМА ОРГАНИЗАЦИИ ДОРОЖНОГО ДВИЖЕНИЯ

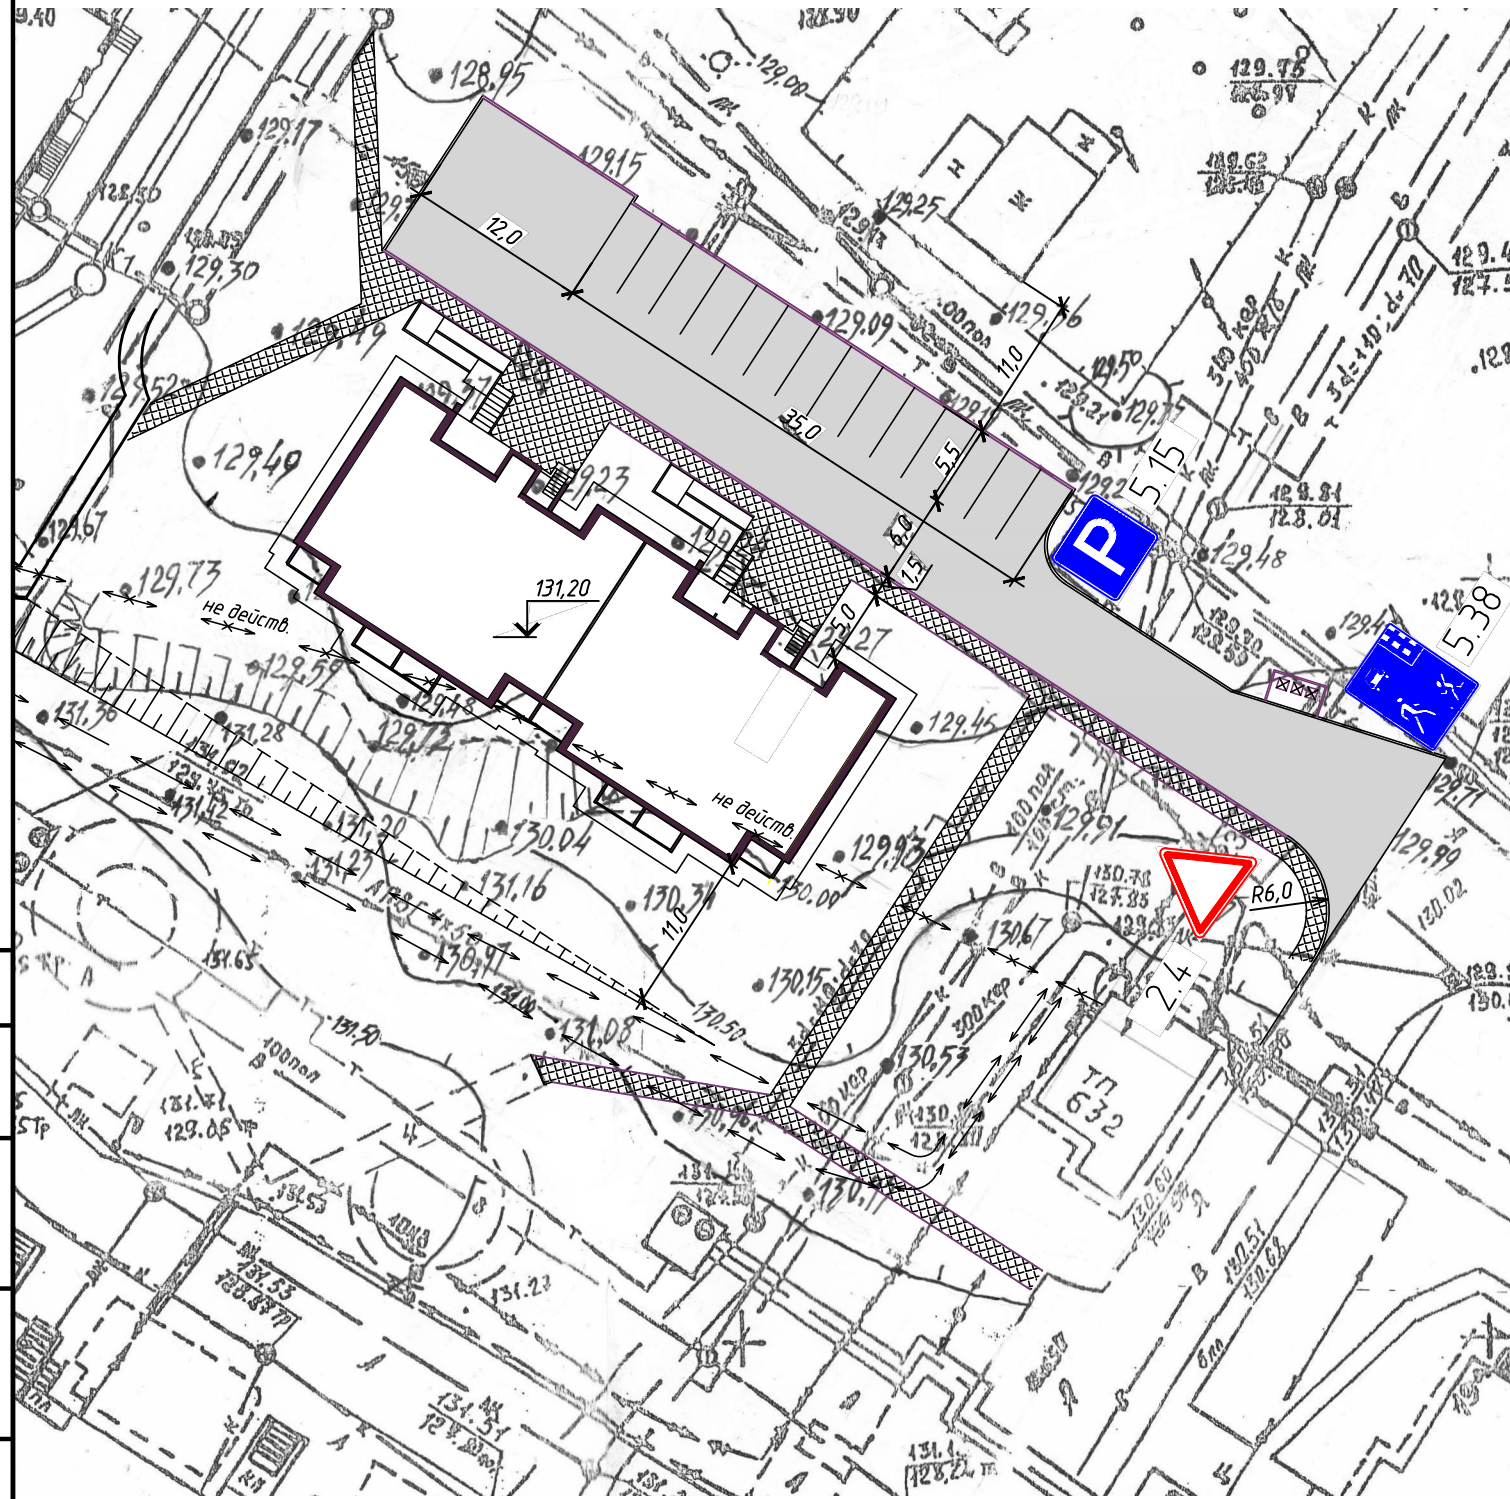

Спецификация дорожных знаков

Эскиз	Наименование	№ знака	Кол.	Примеч.
	Уступите дорогу	2.4	1	
	Место стоянки	5.15	1	
	Жилая зона	5.38	1	

Ведомость дорожных знаков и разметки

Наименование	Номер знака	Кол-во, шт.
Стоянка транспортных средств (L=5,50м)	1.1	14

1. Установку дорожных знаков производить в соответствии с СТБ 1140-99 "Знаки дорожные" 2 типоразмера.
2. Разметку дорожную осуществлять в соответствии с СТБ 1231-2000 "Разметка дорожная".

Согласовано

Взам. инв. №

Подп. и дата

Инв. № подл.

45-15 ГП					
2-х секционный 10-этажный 78-квартирный жилой КПД (по серии Св-90) г. Светлогорск, м-н Шатилки					
Изм.	Кол. уч.	Лист	№ док.	Подп.	Дата
ГАП		Скурчаев			04.15
ГИП		Шух			04.15
Разраб.		Захаренко			04.15
Н.контр		Шух			04.15
Схема организации дорожного движения					ПСС ОАО "Светлогорский ДСК"